ACİL DURUM VE TAHLİYE NOKTASI

YOZGAT BOZOK ÜNİVERSİTESİ ARAŞTIRMA VE UYGULAMA HASTANESİ

ZEMİN KAT

YANGIN TALİMATI

Yangın durumunda sakin olun!

Alarmı Çalıştırın
- En yakın alarm butonuna basın
- İtfaiyeyi arayın Numarası: 112
  - Adınızı söyleyin
  - Ne olduğunu anlatın
  - Nerede olduğunuzu söyleyin
  - Yaralı var mı bilgi verin

Emniyetli Yere Gidin
- Güvenlik yeri işaretlerini takip edip çıkışı bulun
- Kişisel eşyalarınızı toplamaya çalışmayın
- Asansörü kullanmayın

Toplanma Noktasına Gidin
- Doğrudan toplanma noktasına gidin
- Sorumlu amire rapor verin

SEMBOLLER DİZİNİ

- Yangın Söndürme Tüpü
- Yangın Söndürme Dolabı
- Yangın Merdiveni
- Alarm Butonu/Düğmesi
- FM200
- Tali Elektrik Panosu/Elektrik Odası
- Bay/Bayan Wc
- Engelli Wc
- Teknik Şaft
- Asansör
- Mutfak
- Yangın Çıkış Kapısı
- Acil Kaçış Yolu

KAT BİLGİLERİ

ZEMİN KAT

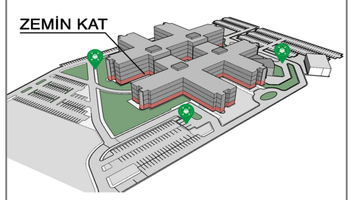

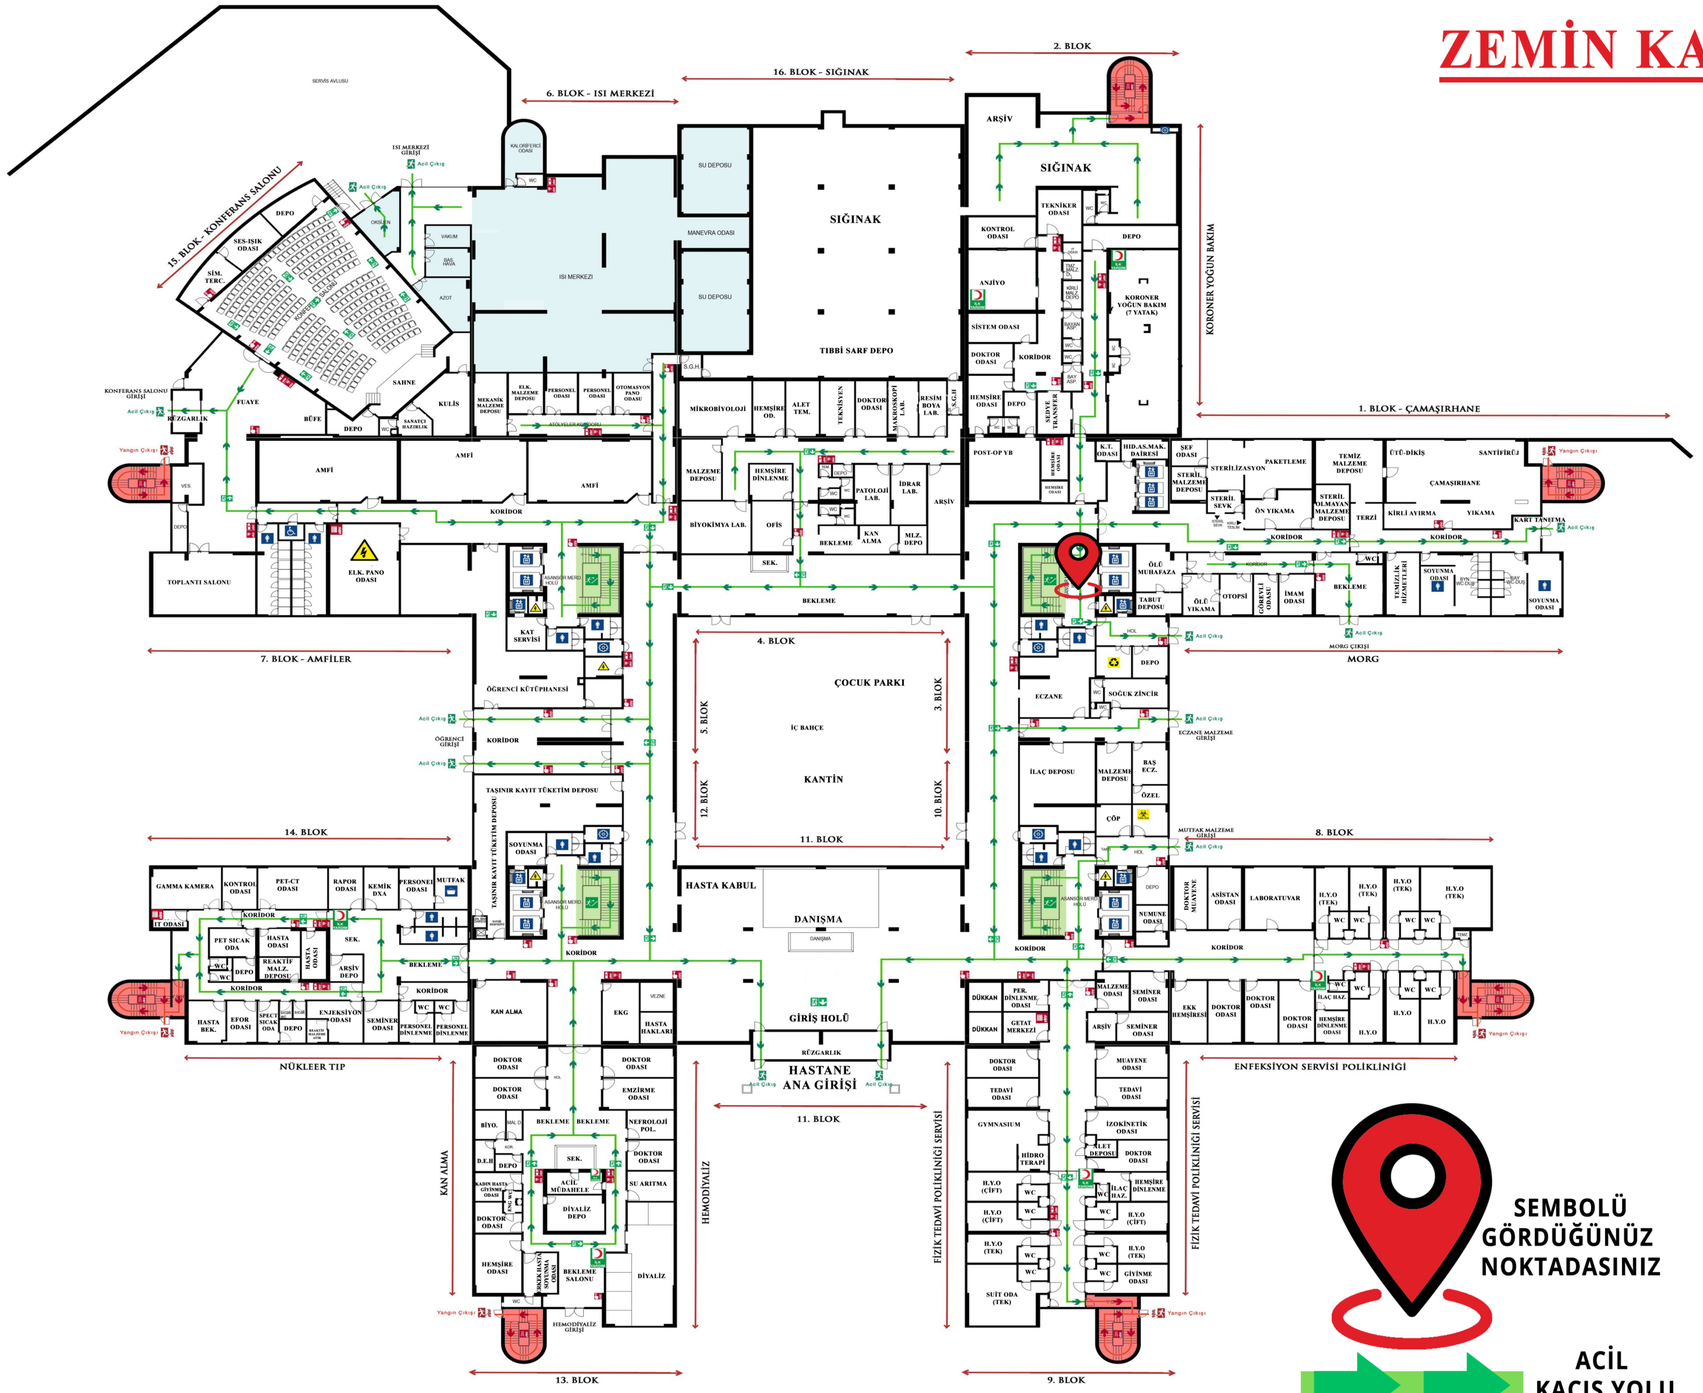

ACİL DURUM TALİMATI

Acil bir durumda öncelikle sakin olun!

Acil Durumu Bildirin
- Arayabileceğiniz acil servis numarası 112
- 112 ACİL
  - Adınızı söyleyin
  - Ne olduğunu anlatın
  - Nerede olduğunuzu söyleyin
  - Yaralı var mı bilgi verin

İlk Hareket Planı
- İLK YARDIM: Tehlikeden hemen uzaklaşın İlk yardım bulmaya çalışın

Emniyetli Yere Gidin
- Güvenlik yeri işaretlerini takip edip çıkışı bulun

SEMBOLLER DİZİNİ

- Acil Çıkış Levhası
- İlk Yardım Noktası
- Acil Kaçış Merdiveni
- Acil Kaçış Yolu

VAZİYET PLANI ACİL TOPLANMA ALANI

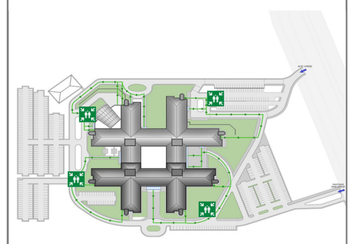

Kuru Toz | Köpük | CO2 | Su H2O

ACİL DURUM TELEFONLARI	YANGIN İHBAR AMBULANS	POLİS İMDAT JANDARMA İMDAT	ALO AFAD ORMAN YANGIN	112

ISO 23601 International Standard Organization (ISO)
ISO 7010 International Standard Organization (ISO)
ISO 16069 International Standard Organization (ISO)

ACİL DURUM KODLARI

BEYAZ KOD	MAVİ KOD	PEMBE KOD	KIRMIZI KOD
1111	2222	3333	4444

ZEHİR DANIŞMA	ELEKTRİK ARIZA	DOĞALGAZ ARIZA
114	186	187